



图纸说明：

- 1白色钢材为80*80*4mm方管，黄色钢材为60*40*3mm方管；
- 2、用房出入做单开门，主材为50mm厚岩棉板，包含金属外框，拉手和锁扣等；
- 3、用房四角与地面锚固。


T4 航站楼

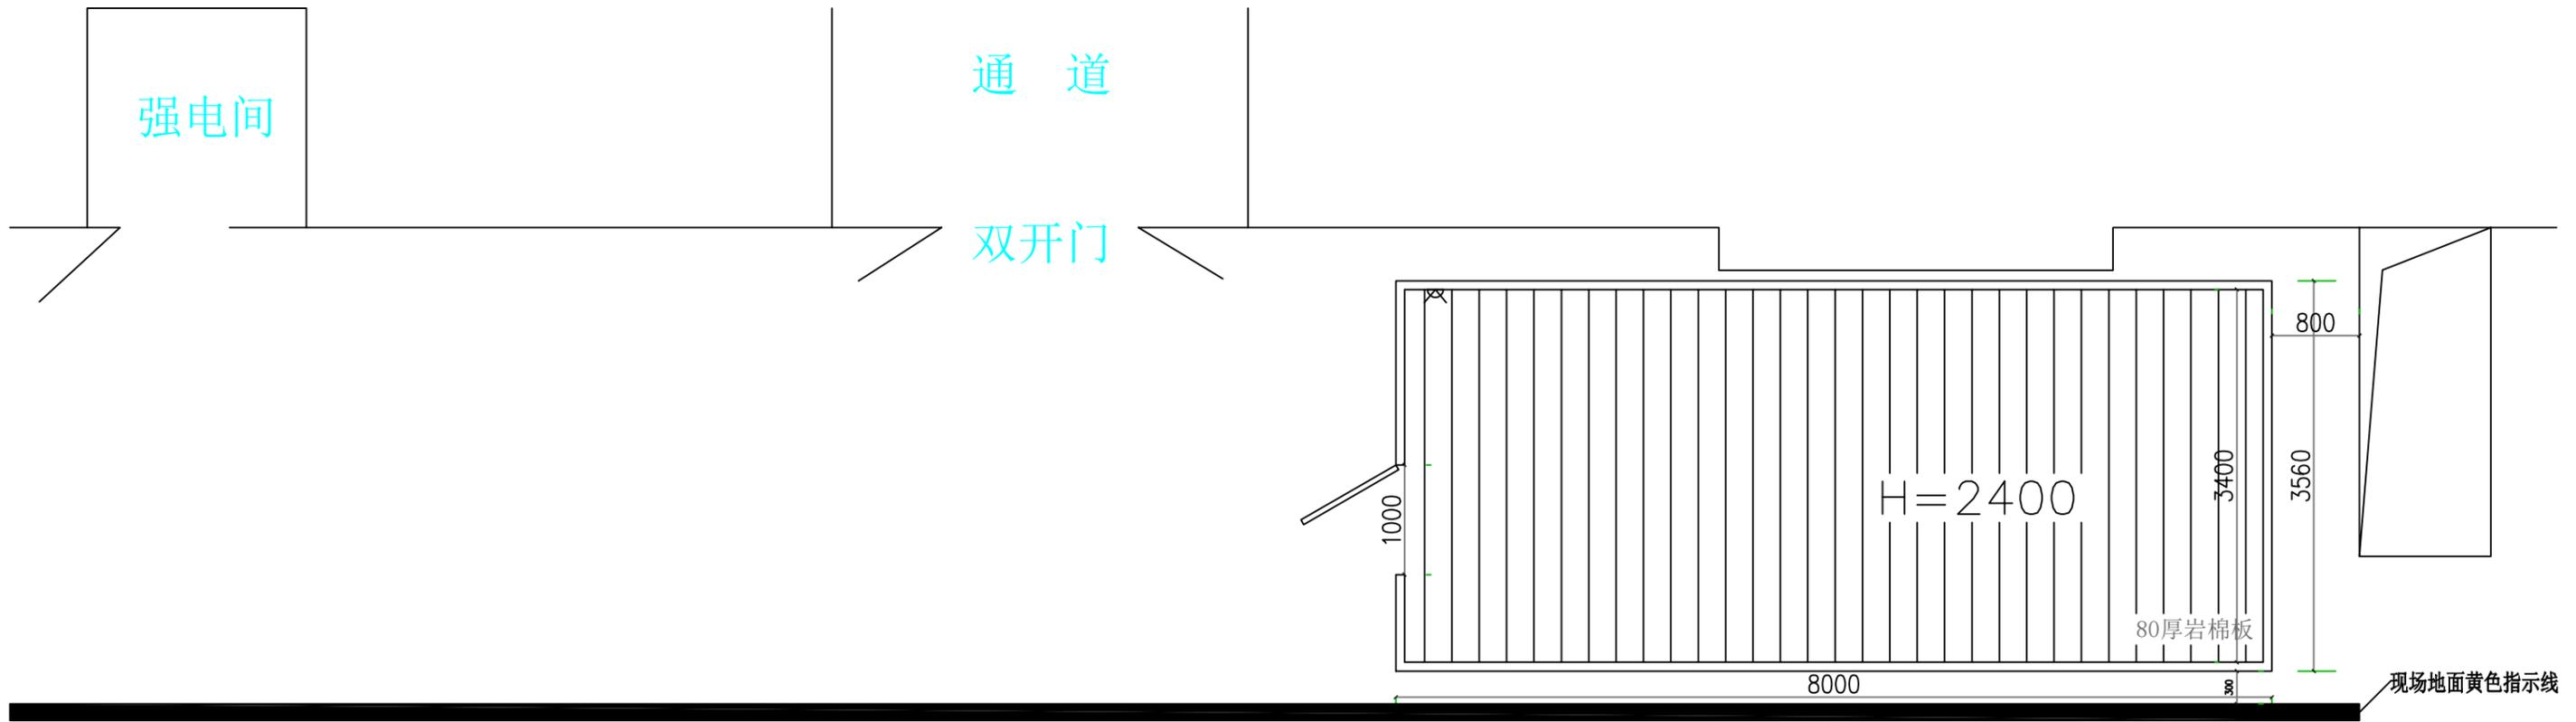

平面布局图

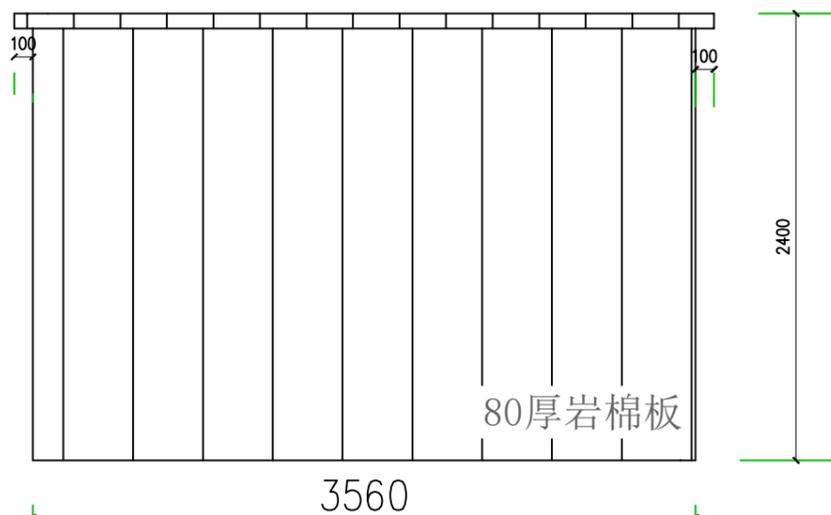


东南立面（靠南长廊）

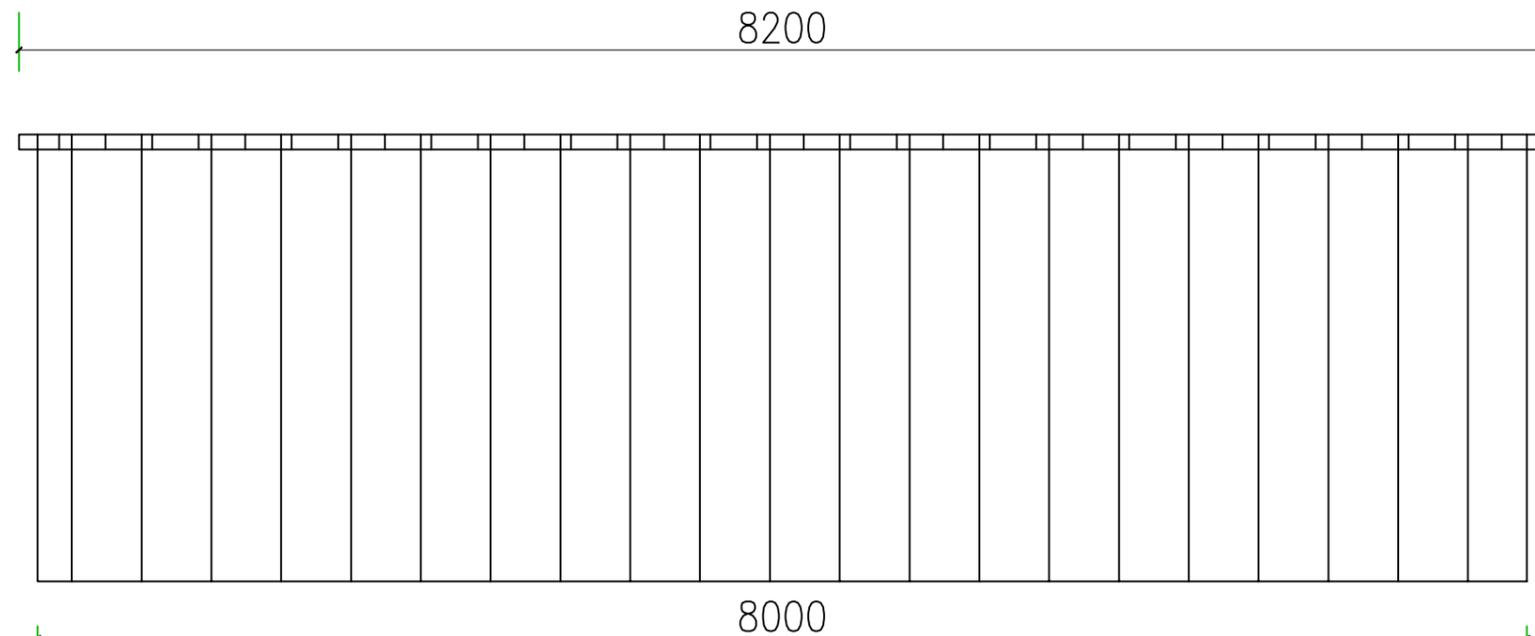


东北立面（靠墙侧）

采用50厚岩棉板和
30*40*2方管作外
框，并包边。

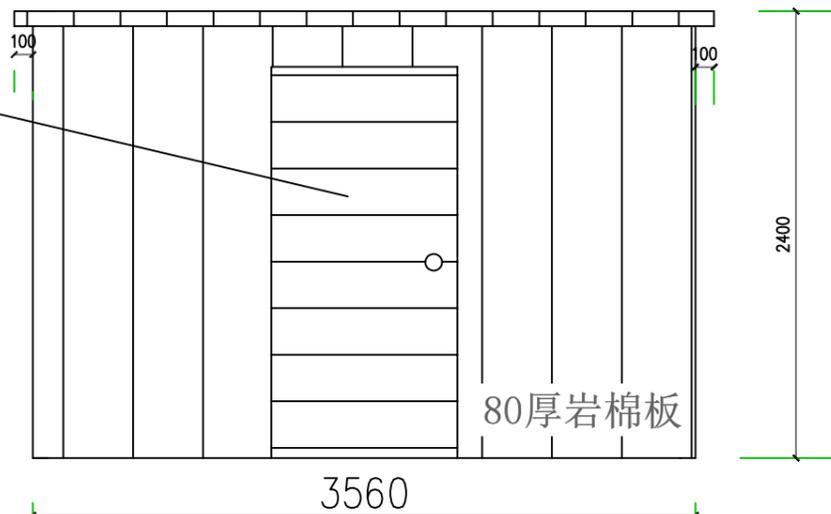

西北立面（靠北长廊）

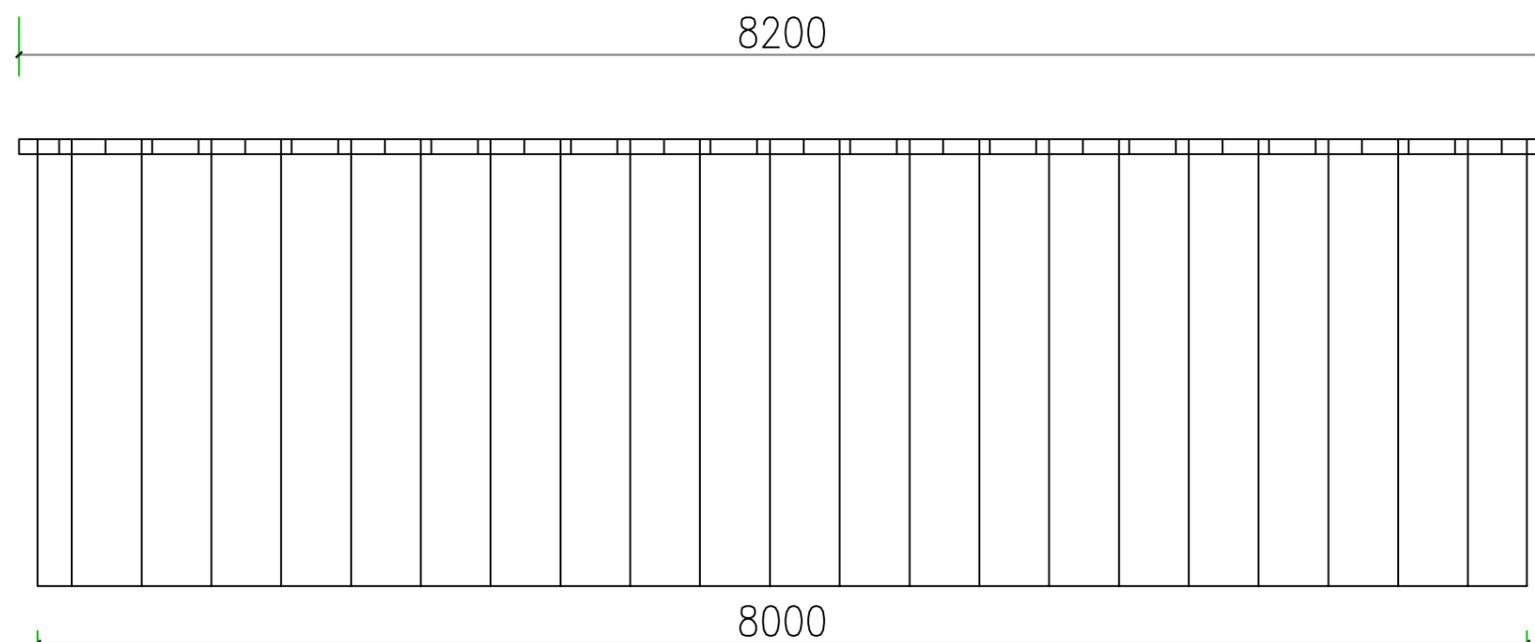

西南立面（空港大道侧）