



结构示意图

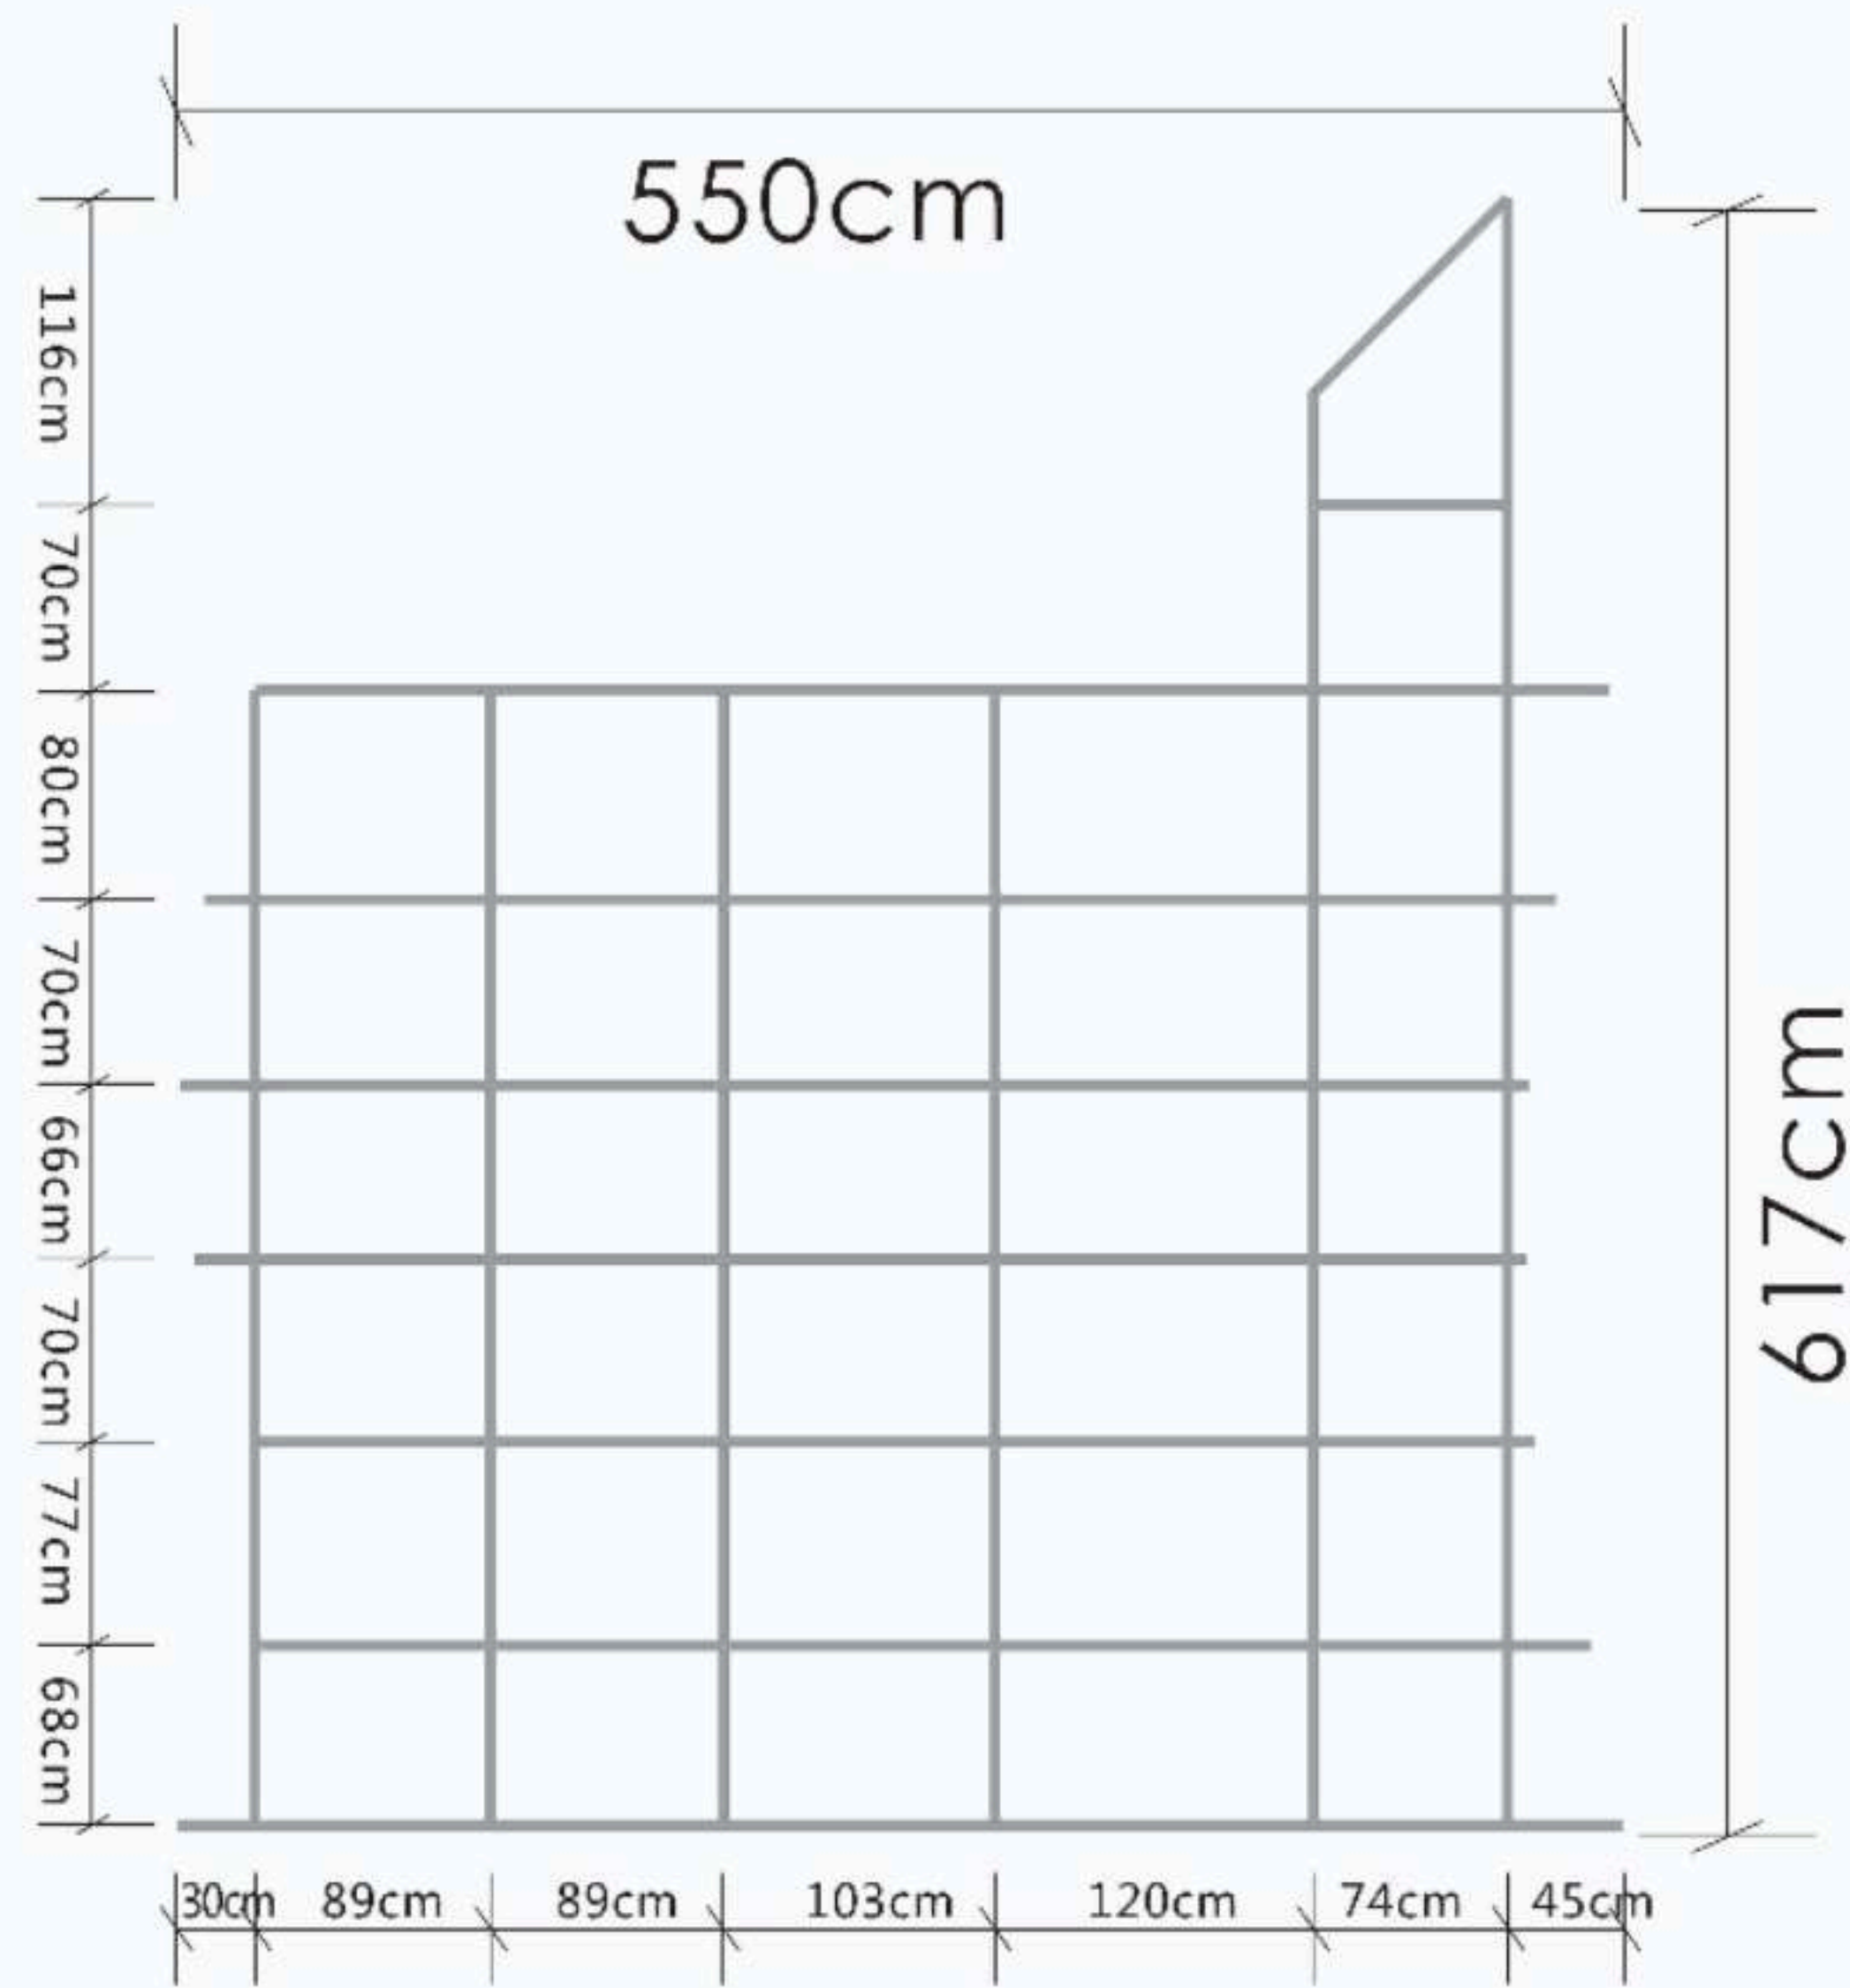

(B) 不锈钢发光字结构示意图

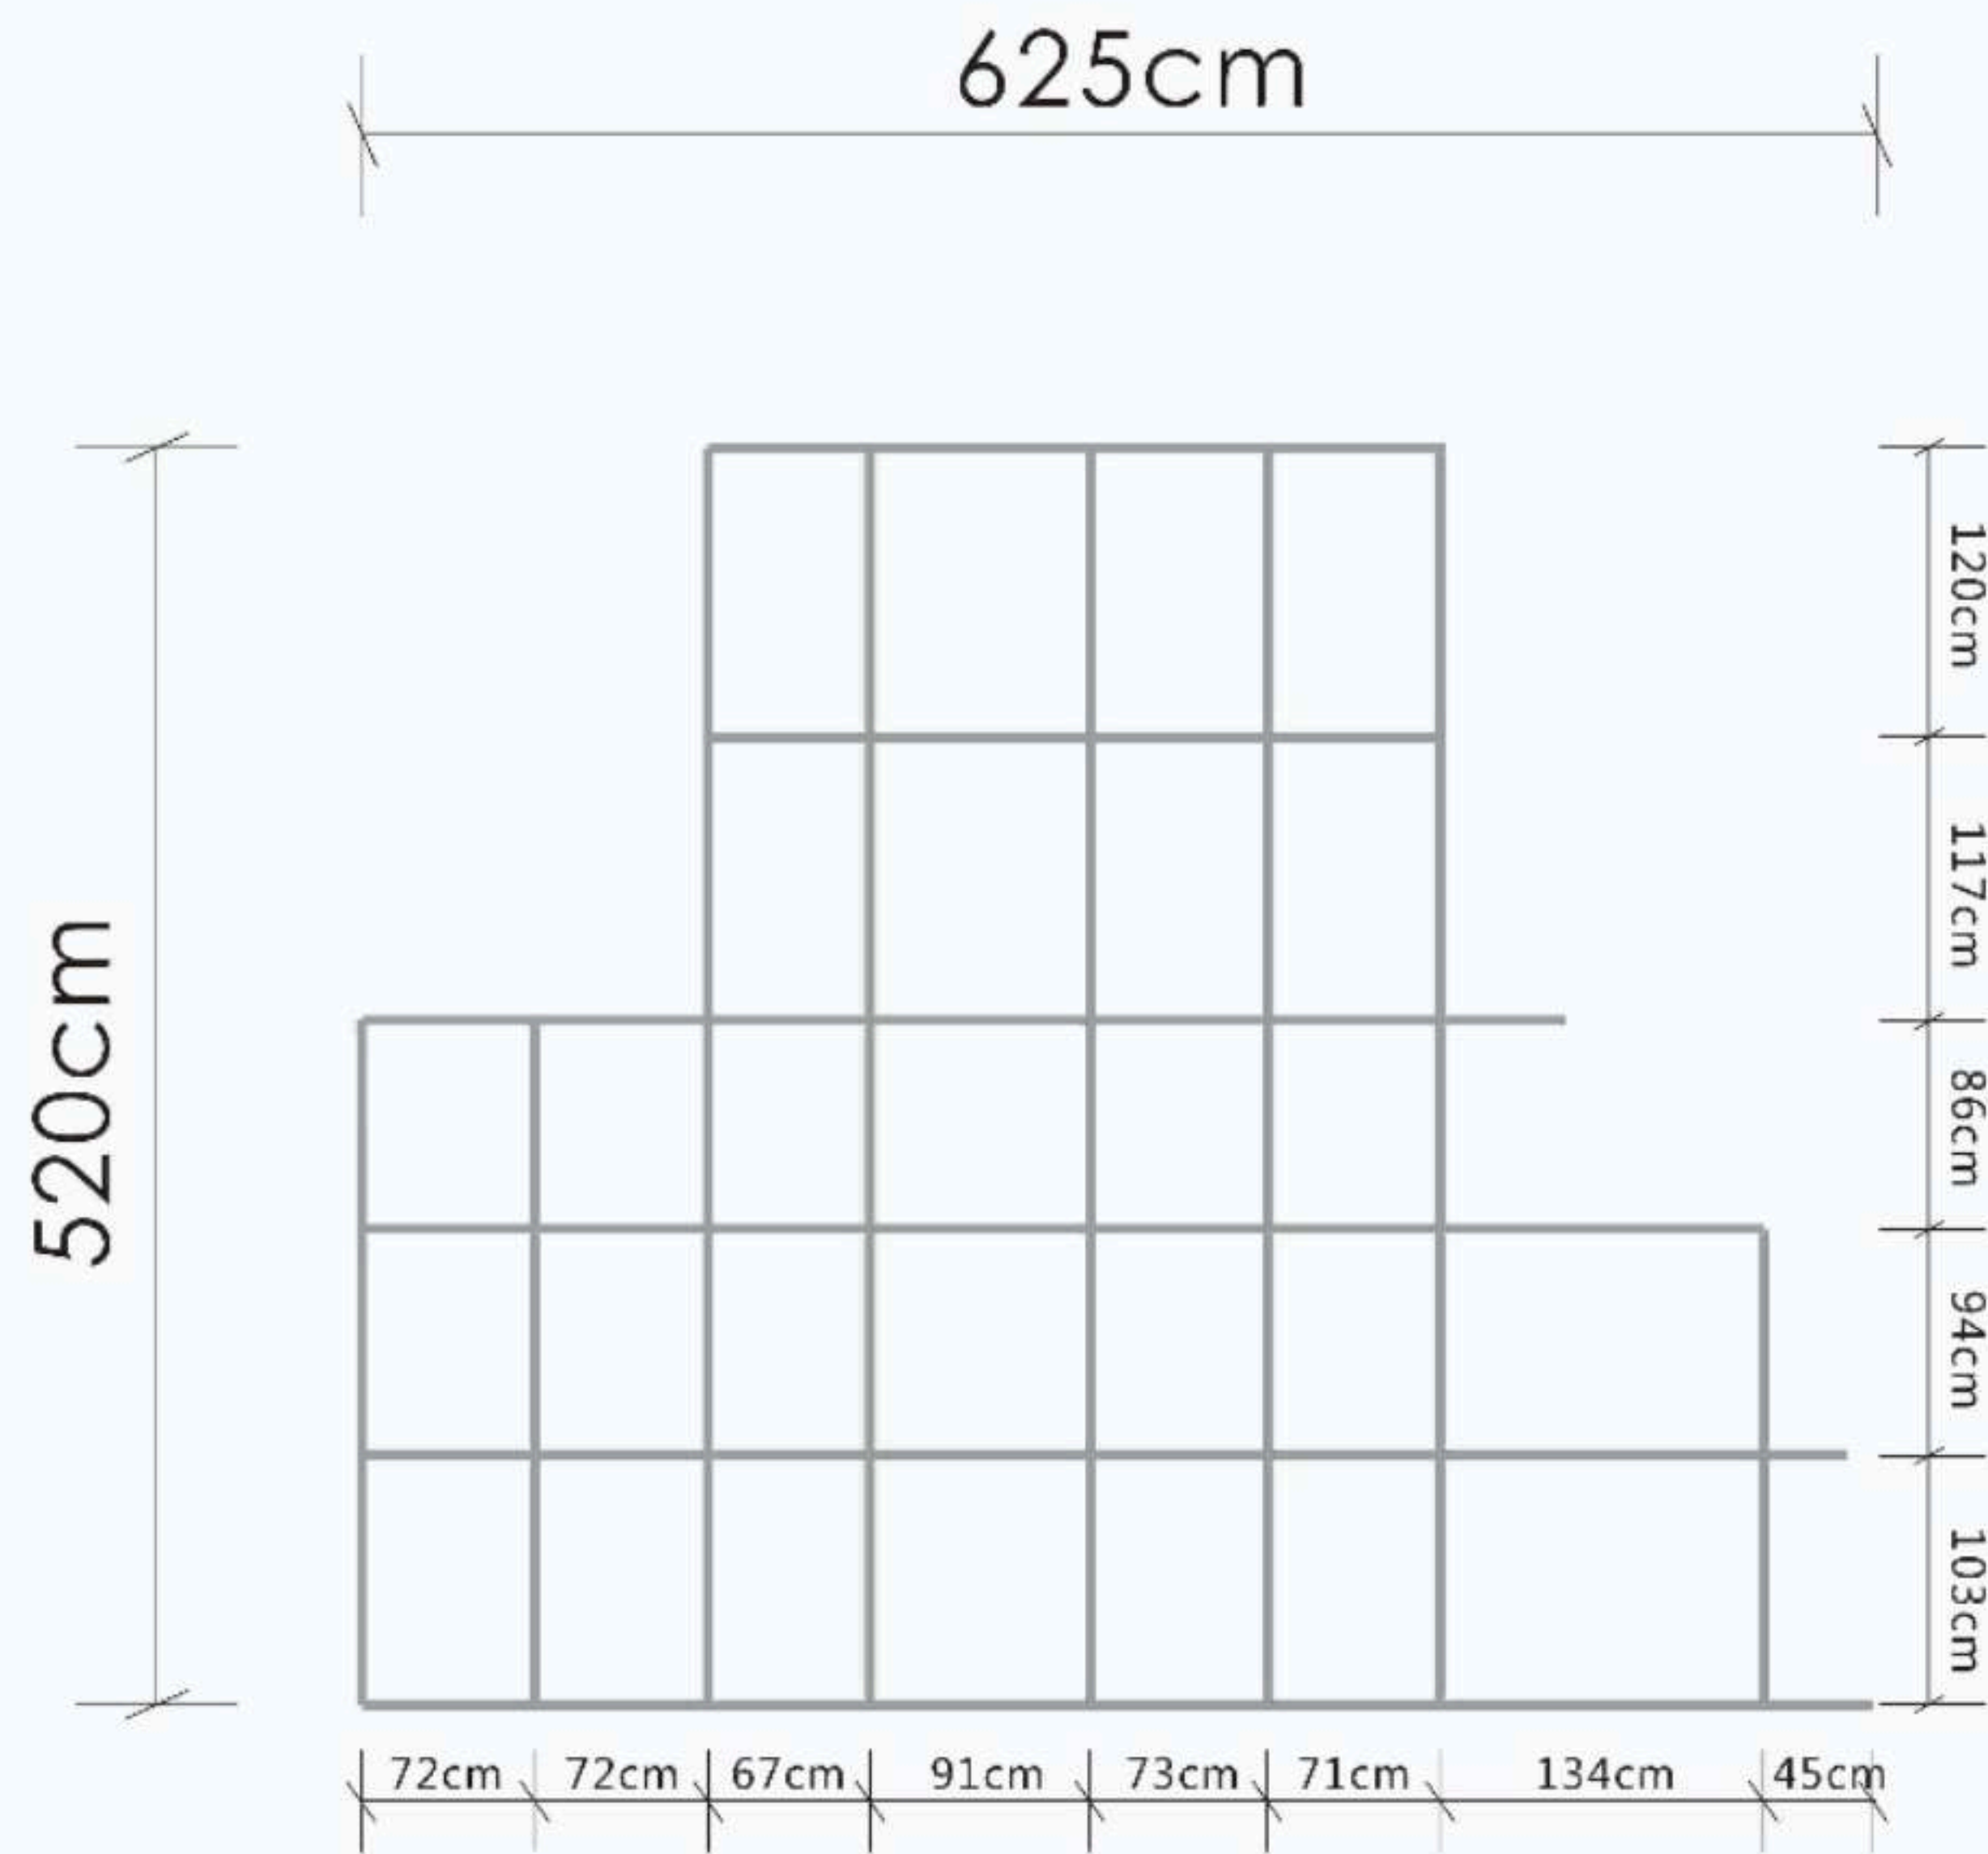

Ⓐ 5#镀锌角铁钢架结构示意图

杭 HANGZHOU 州

